
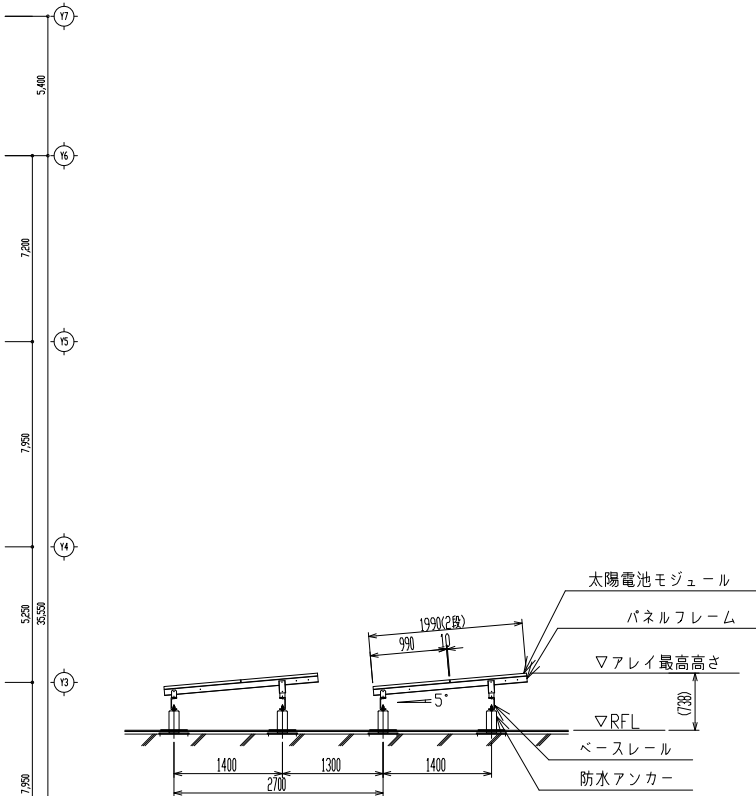


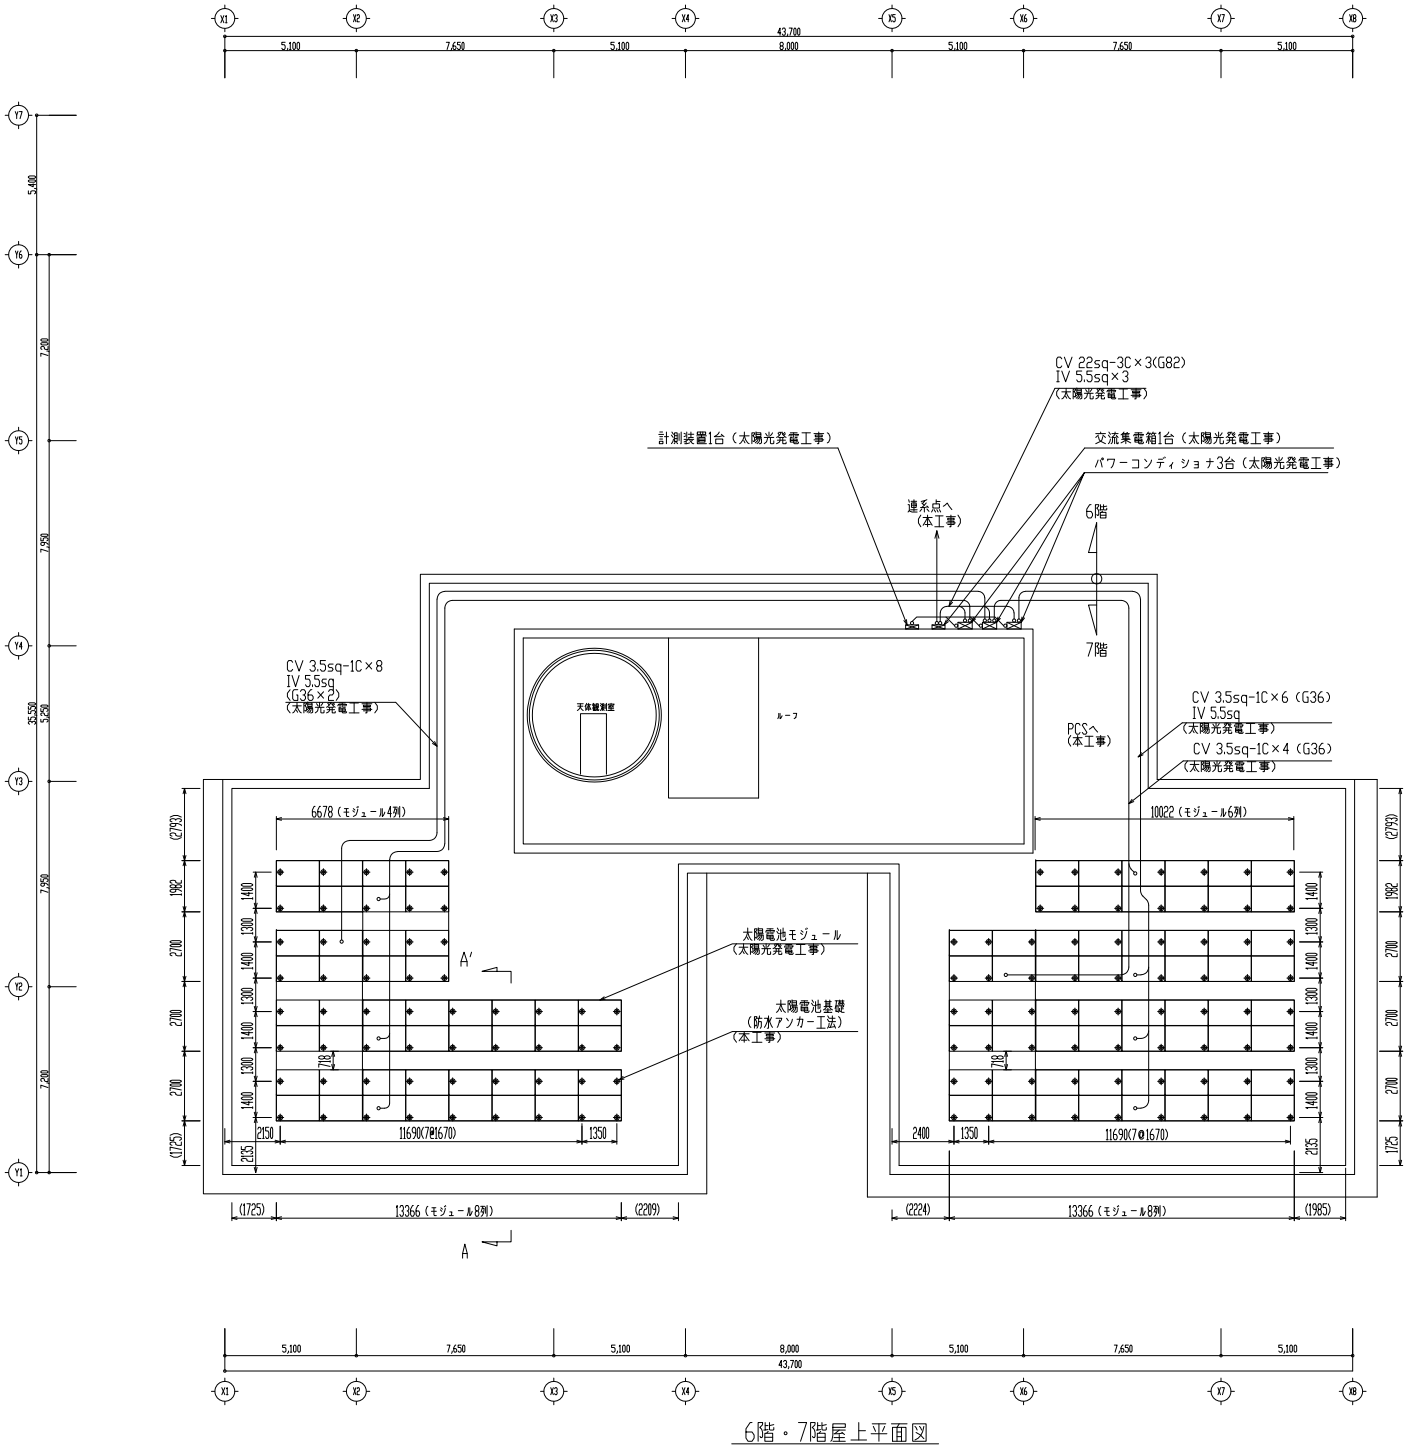

A-A'矢視 S=1/100

太陽電池仕様

最大出力(合計)	:30.7kW (285W/枚)
モジュール枚数(合計)	:108枚 (12直列×3並列×3系統)
設置方法	:防水アンカー工法 2段5°架台
設置高さ	:GL+約19.5m
アレイ方位角	:真南より東4°
パネル重量(合計)	:2052kg (19kg/枚)
アンカー重量	: 744kg (6kg×124個)

アンカー配置、個数、重量は参考とします。
架台重量は含まれません。

訂正 . . . 天井高は2350mmとする。



一級建築士 327414 澤田 洋

株式会社エニ設備設計
設備設計一級建築士 第 4018 号 黒田成二
[設備関係規定に適合することを確認した]
有限会社EOS plus
二級建築士 第 60822 号 達磨 和広

一級建築士 373807 八重樫 理恵

(仮称)特別養護老人ホームあそか園 Project

実施設計図

2020.06.16

電 2004 E-126